



Detalje 2
Se tegning: 20611091-11

Detalje 1
Se tegning: 20611091-10

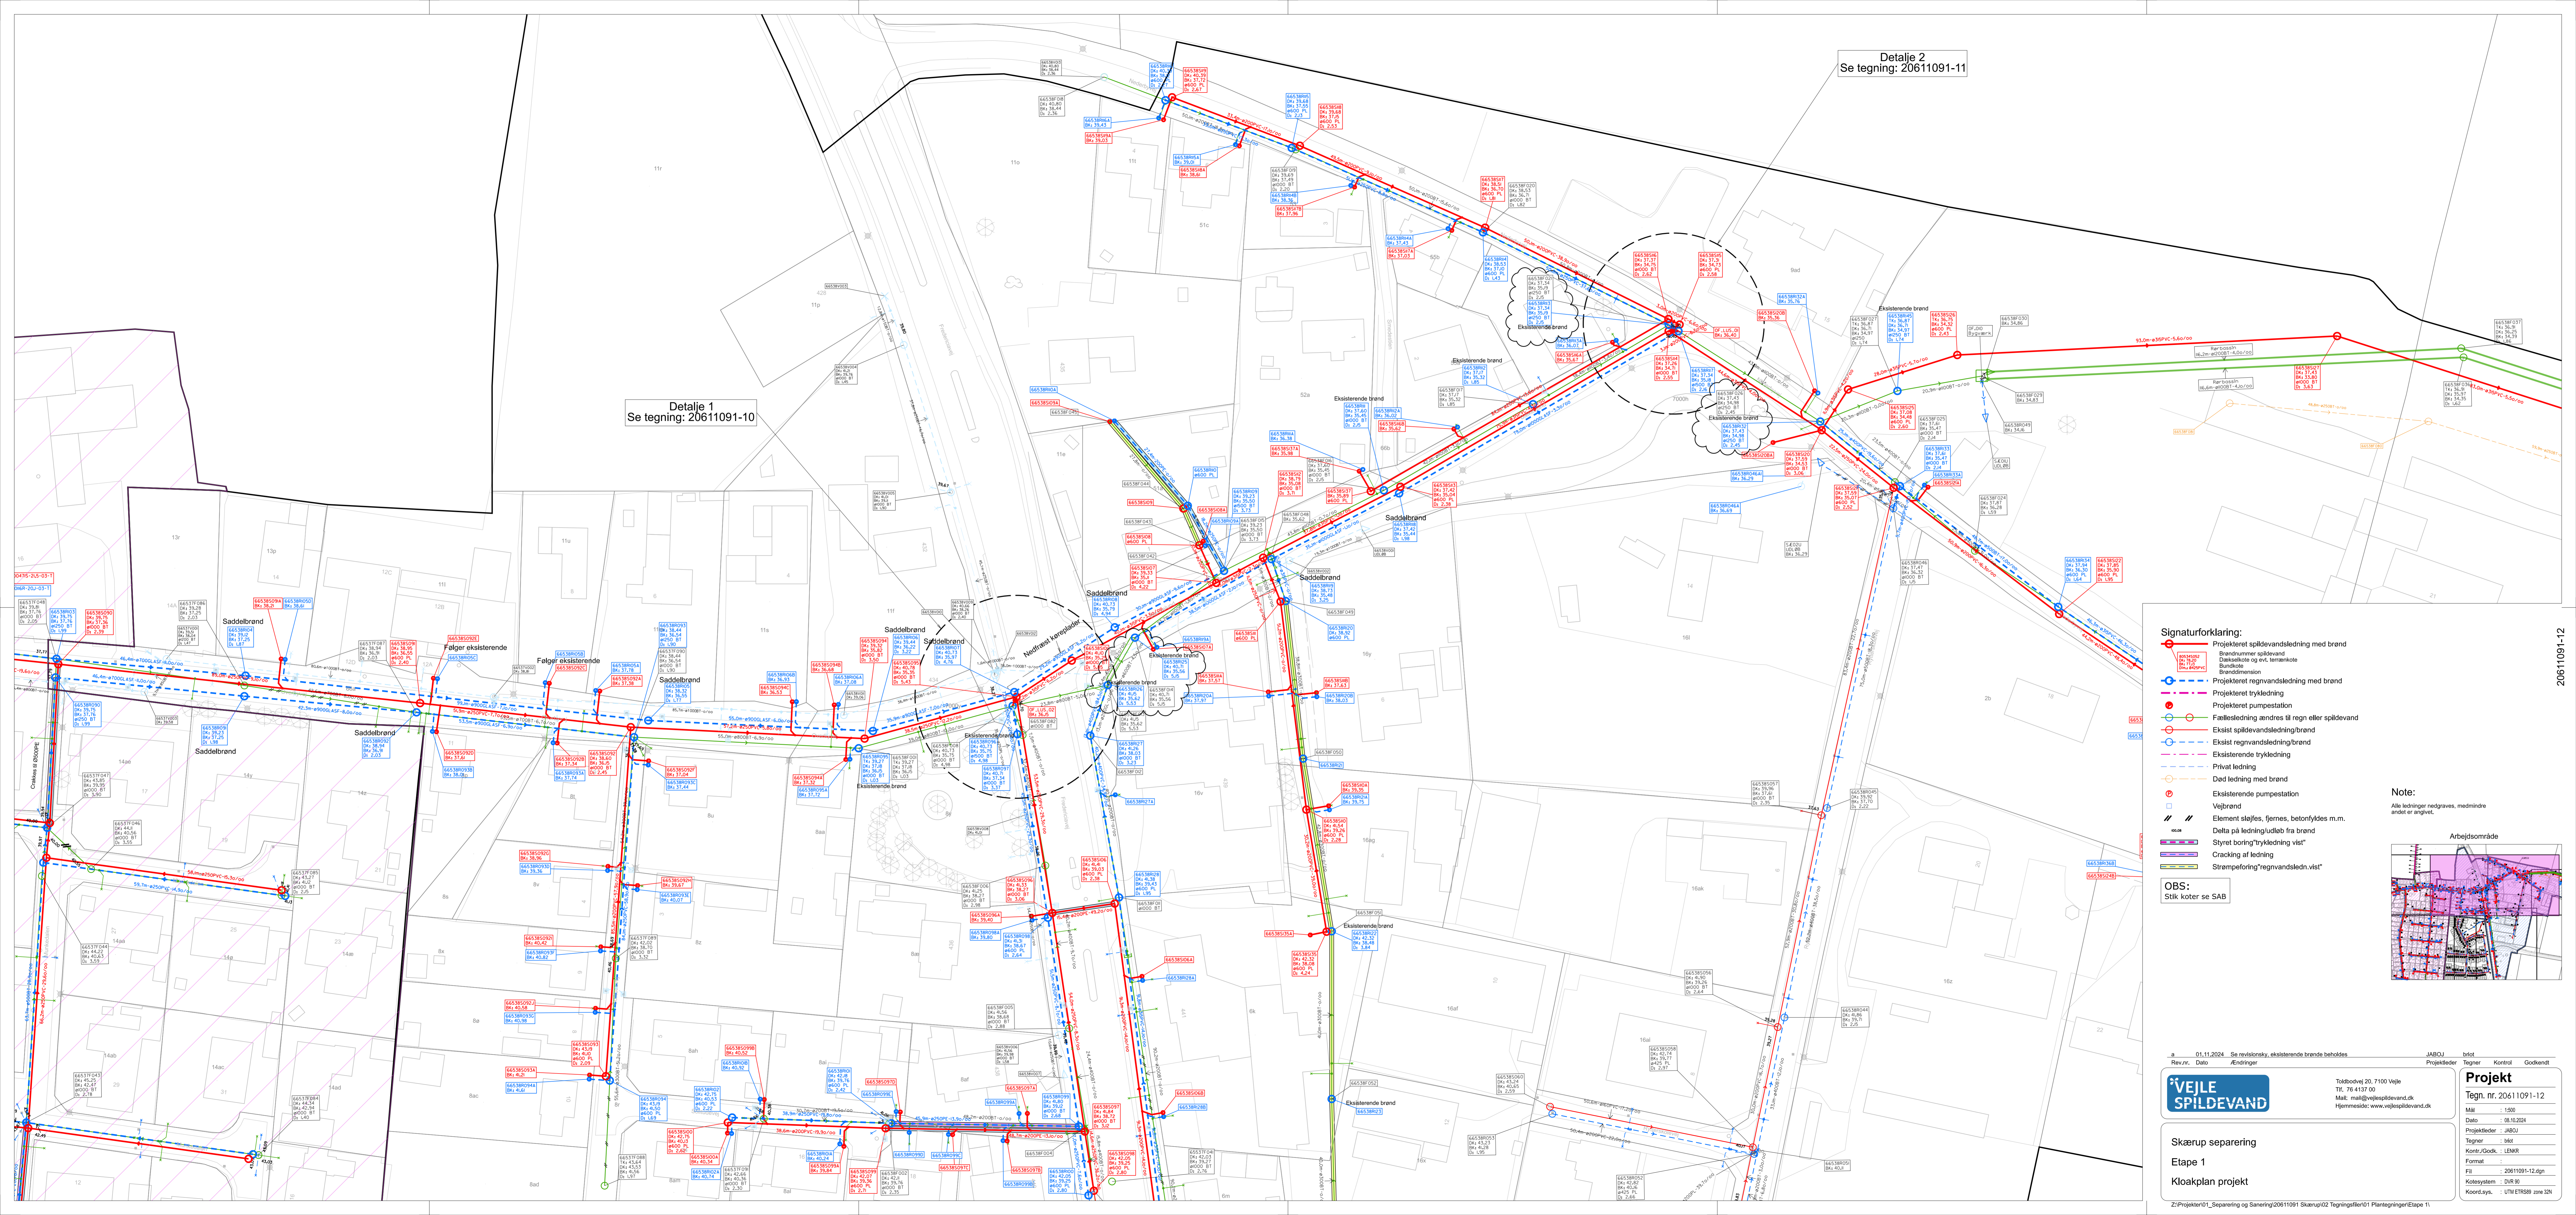

- Signaturforklaring:**
- Projekteret spildevandsledning med brønd
 - Brandnummer spildevand
 - Dækskote og evt. terrænkte
 - Branddimension
 - Projekteret regnvandsledning med brønd
 - Projekteret trykledning
 - Projekteret pumpestation
 - Fællesledning ændres til regn eller spildevand
 - Eksist spildevandsledning/brønd
 - Eksist regnvandsledning/brønd
 - Eksisterende trykledning
 - Privat ledning
 - Død ledning med brønd
 - Eksisterende pumpestation
 - Vejbrønd
 - Element støjles, fjernes, betonykkes m.m.
 - Delta på ledning/udløb fra brønd
 - Styret boring/trykledning vist
 - Cracking af ledning
 - Strømføring/regnvandsledn.vist

Note:
Alle ledninger nedgraves, medmindre andet er angivet.

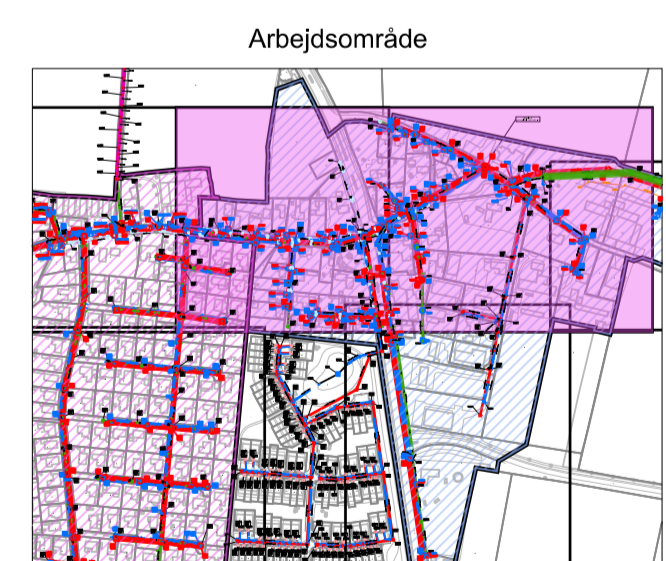

<p>01.11.2024 Se revisions, eksisterende brønde beholdes</p> <p>Rev.nr. / Dato / Ændringer</p>		JABOJ	bjst	Kontrol	Godkendt
<p>VEJLE SPILDEVAND</p> <p>Tekstvejvej 20, 7100 Vejle TEL: 76 41 37 00 Mail: mail@vejlespildevand.dk Hjemmeside: www.vejlespildevand.dk</p>		<p>Projekt Tegn. nr. 20611091-12 Mål: 1:500 Dato: 06.10.2024 Projektleder: JABOJ Tegner: bjst Kontr./Godk.: LENNR Format: Fil: 20611091-12.dgn Kvalitetssystem: DAB-98 Koordinatssystem: UTM ETRS89 zone 32N</p>			
<p>Skærup separering Etape 1 Kloakplan projekt</p>					

20611091-12