


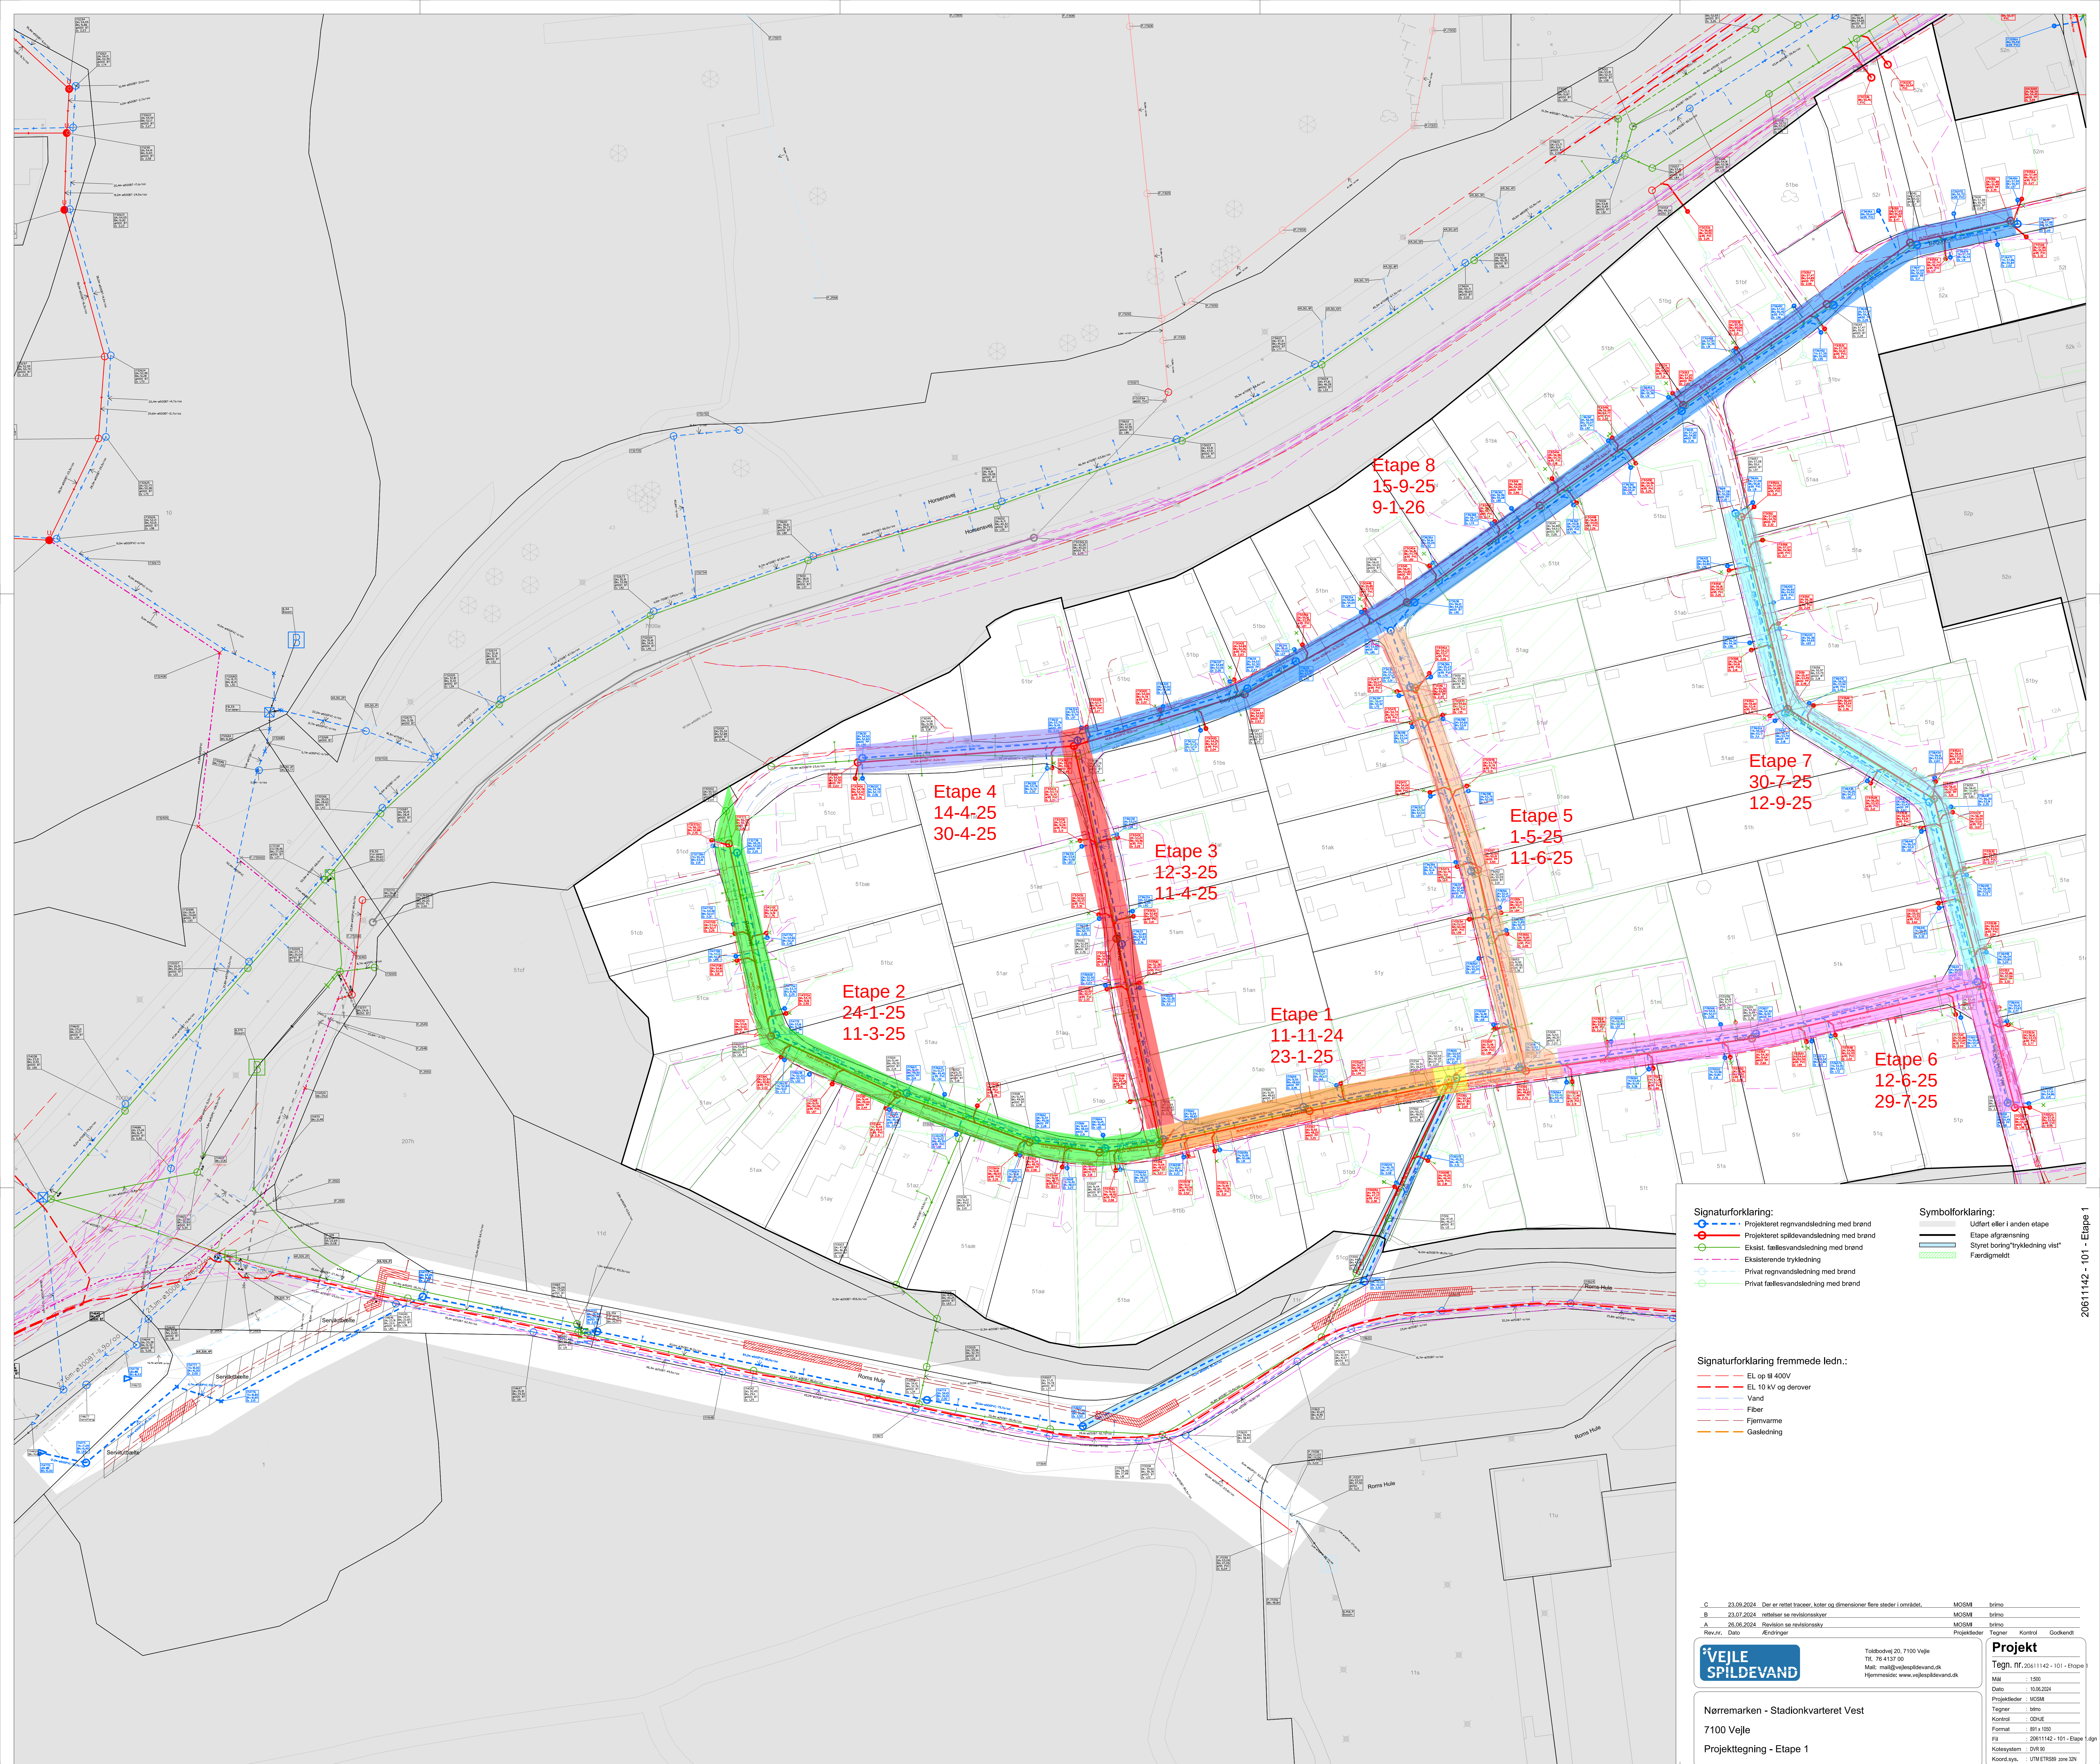

- Signaturforklaring:**

 - Projekteret regnvandsledning med brønd
 - Projekteret spildevandsledning med brønd
 - Ekstet. fællesvandsledning med brønd
 - Ekstisterende trykledning
 - Privat regnvandsledning med brønd
 - Privat fællesvandsledning med brønd
- Symbolforklaring:**

 - Udført eller i anden etape
 - Etape afgrænsning
 - Styret boring/trykledning vist
 - Færdigmeldt

- Signaturforklaring fremmede ledn.:**
- EL op til 400V
 - EL 10 kV og derover
 - Vand
 - Fiber
 - Fjernvarme
 - Gasledning

23.09.2024 Der er rettet tracéer, koter og dimensioner flere steder i området.

23.07.2024 rettelser se revisionskyl

26.06.2024 Revision se revisionskyl

Rev.nr.	Dato	Åndringer	Projeledeer	Tegner	Kontrol	Godkendt

**VEJLE
SPILDEVAND**

Tekstvej 20, 7100 Vejle
Tlf. 76 4137 20
Mail: mail@vejlespildevand.dk
Hjemmeside: www.vejlespildevand.dk

Projekt

Tegn. nr. 20611142 - 101 - Etape 1

Mål 1:500

Dato 10.08.2024

Projekledeer : MOSM

Tegner : 2460

Kontrol : 004E

Format 891 x 595

Fil 20611142 - 101 - Etape 1.dgn

Kotesystem : DVS 80

Koord.syst. : UTM ETRS89 zone 29N

Nørmarken - Stadionkvarteret Vest

7100 Vejle

Projekledeegn - Etape 1

20611142 - 101 - Etape 1