


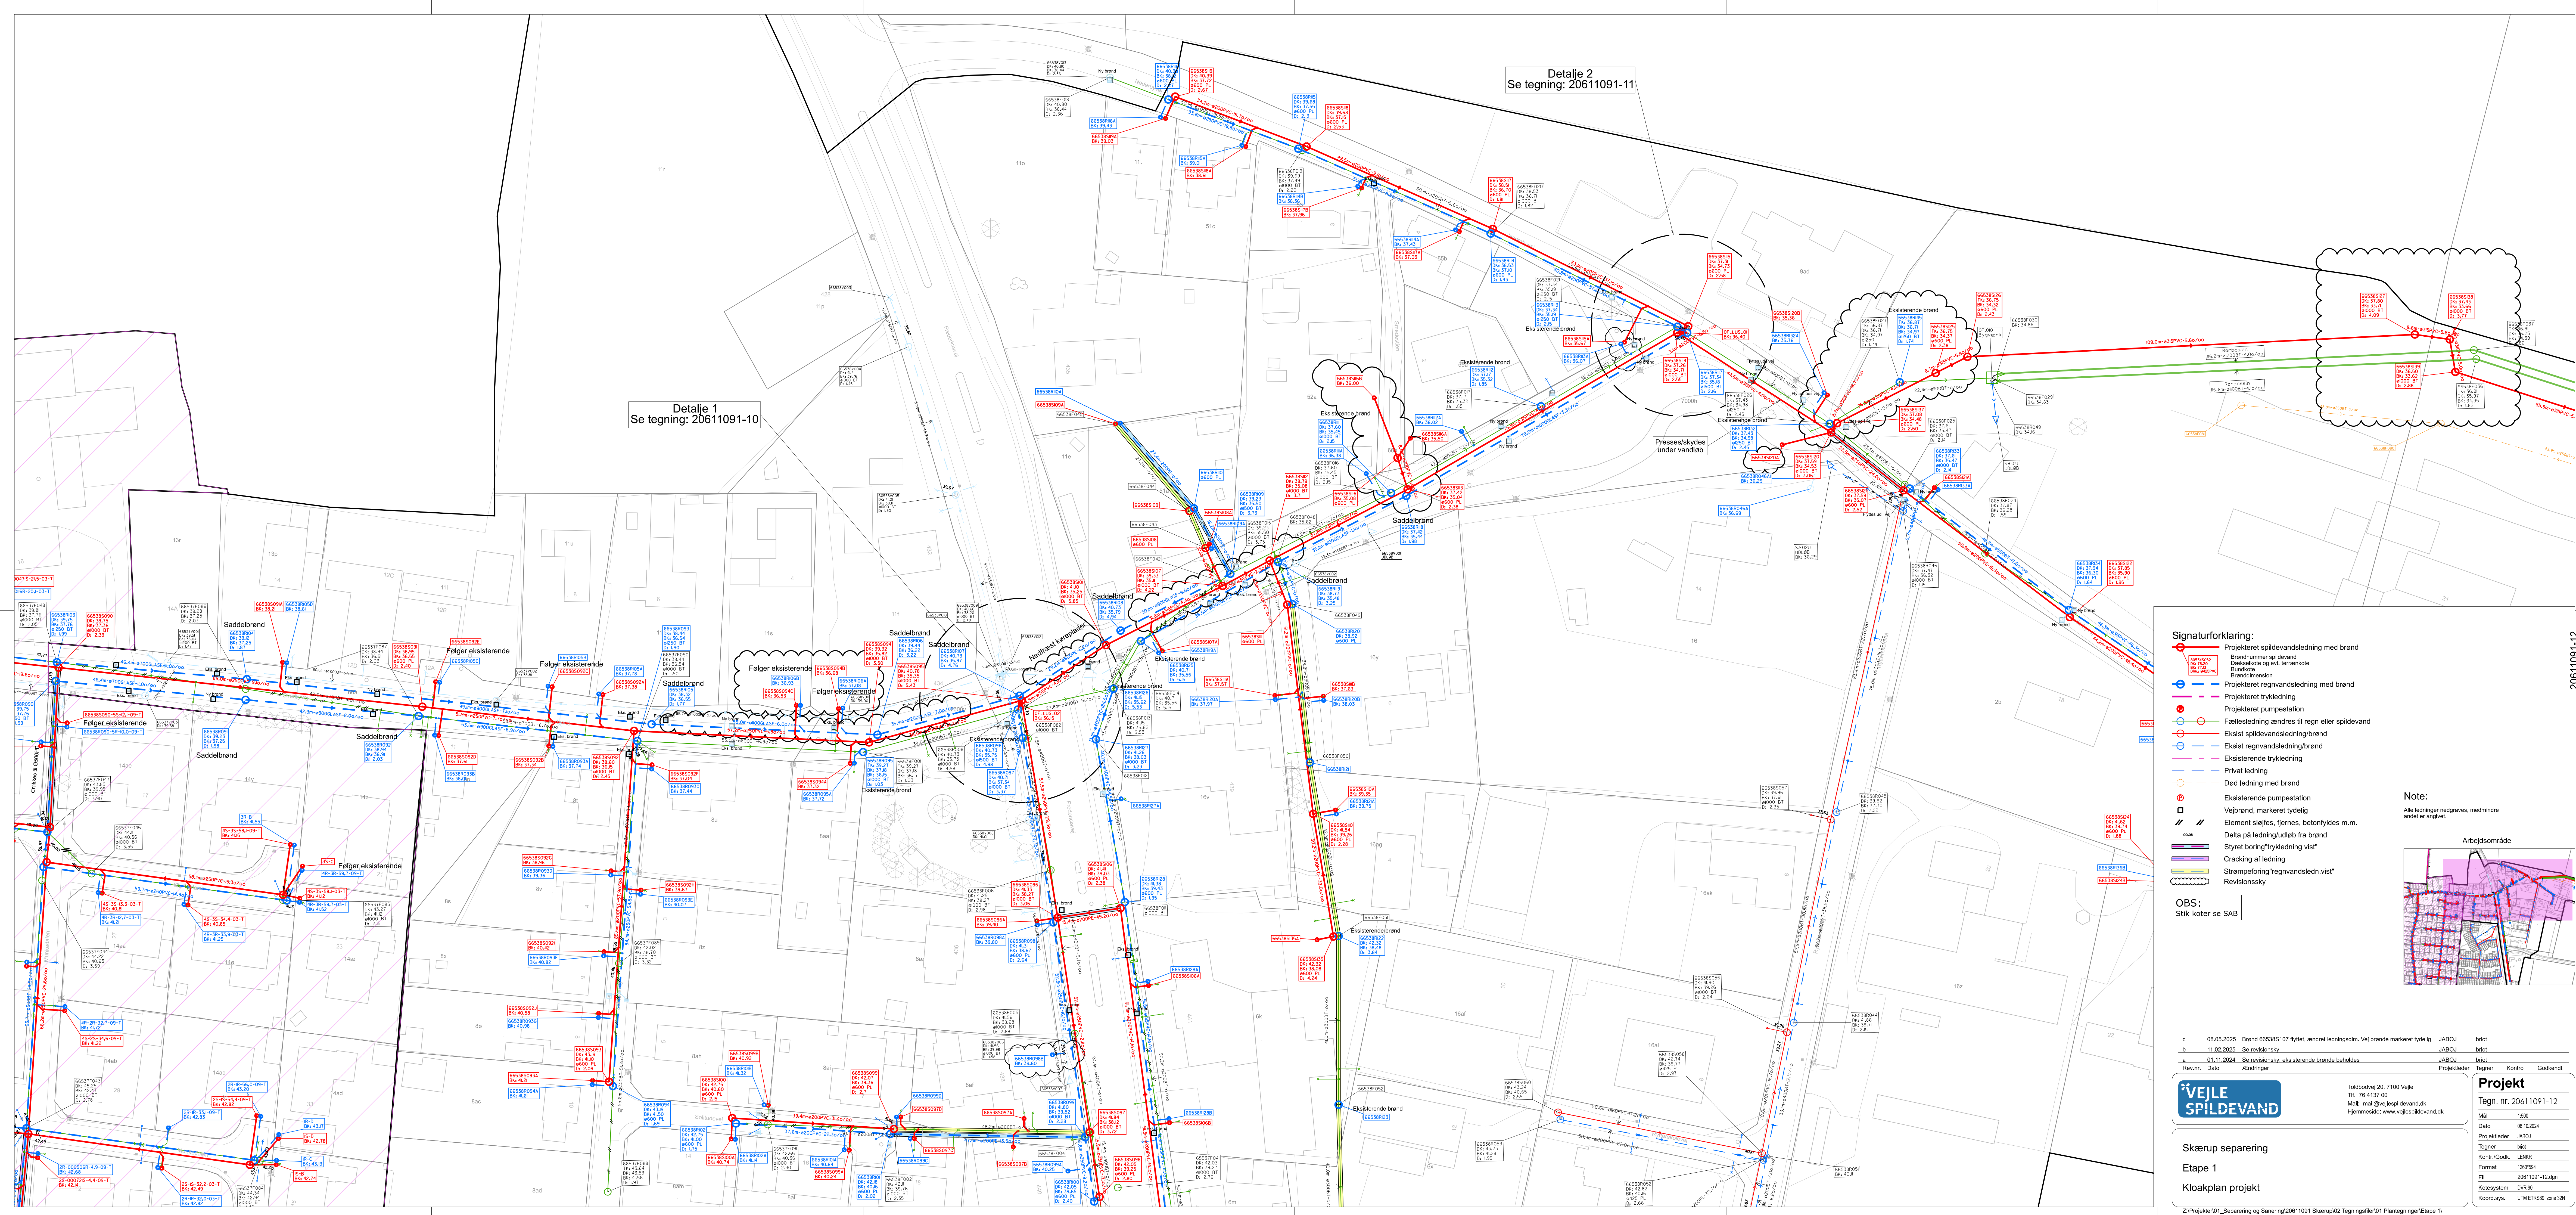

Detail 2
Se tegning: 20611091-11

Detail 1
Se tegning: 20611091-10

Signaturforklaring:

- Projekteret spildevandsledning med brand
- Projekteret regnvandsledning med brand
- Projekteret trykledning
- Projekteret pumpestation
- Fællesledning ændret til regn eller spildevand
- Ekst. spildevandsledning/brand
- Ekst. regnvandsledning/brand
- Privat ledning
- Død ledning med brand
- Ekstisterende pumpestation
- Vejlbrønd, markeret tydelig
- Element sløjfes, fjernes, betonyldes m.m.
- Delta på ledning/udløb fra brand
- Styret boring/trykledning vist
- Cracking af ledning
- Strømpeløring/regnvandsledn.vist
- Revisionskryds

OBS:
Stik koter se SAB

Note:
Alle ledninger nedgraves, medmindre andet er angivet.

Arbejdsområde

VEJLE SPILDEVAND

Tekstvejle 20, 7100 Vejle
Tlf. 76 41 37 00
Mail: mail@vejlespildevand.dk
Hjemmeside: www.vejlespildevand.dk

Skærup separering
Etape 1
Kloakplan projekt

Projekt
Tegn. nr. 20611091-12
Mål : 1:500
Dato : 08.10.2024
Projektleder : JABOU
Tegner : bit
Kontr./Godk. : LENNR
Format : 1200x904
Fil : 20611091-12.dgn
Kotesystem : Dm 86
Koordinat : UTM ETRS 2011

Revisionshistorik:

Rev.nr.	Dato	Ændringer	Tegner	Kontrol	Godkendt
c	08.05.2025	Brand 66538107 flyttet, ændret ledningsdim. Vejl. brand markeret tydelig	JABOU	bit	
b	11.02.2025	Se revisionskryds	JABOU	bit	
a	01.11.2024	Se revisionskryds, eksisterende brande beholdes	JABOU	bit	